


ZOZNAM FUNKČNÝCH A PRIESTOROVO HOMOGÉNNÝCH JEDNOTIEK, PRE KTORÉ PLATIA BLIŽŠIE ŠPECIFIKOVANÉ PODMIENKY A REGULATÍVY

G OBYTNÉ ÚZEMIE PRI LÚŽNEJ

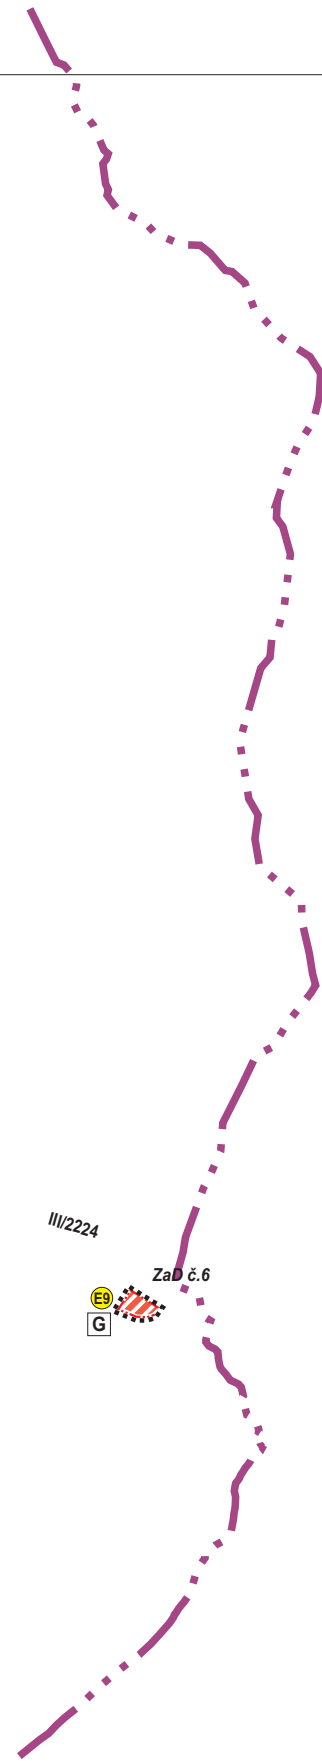

Zoznam verejnoprospešných stavieb

Energostavby - verejnoprospešné stavby pre zásobovanie elektrickou energiou a teplom

(25) E9 - Výstavba NN káblovej siete

LEGENDA


HRANICA X X KATASTRÁLNEHO ÚZEMIA OBCE

HRANICA SKUTOČNE ZASTAVANÉHO ÚZEMIA


PLOCHY RODINNÝCH DOMOV

PLOCHY BYTOVÝCH DOMOV

STAV NÁVRH VÝHLAD

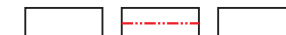

JAVY NA ZRUŠENIE, NEPLATNÉ ÚDAJE
HRANICA RIEŠENÉHO ÚZEMIA ZMENY A DOPLNKU Č.6

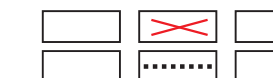

ZMENA A DOPLNOK Č.6

OBSTARÁVATEL OBEC LIPTOVSKÁ OSADA		ZÁSTUPCA OBSTARÁVATEĽA ING. ARCH. JÁN BURIAN			
MIERKA	NÁZOV DOKUMENTÁCIE ÚZEMNÝ PLÁN OBCE LIPTOVSKÁ OSADA			Č. VÝKRESU	
STUPEŇ ÚPD NÁVRH	NÁZOV VÝKRESU SCHÉMA ZÁVÄZNÝCH ČASŤÍ RIEŠENIA A VEREJNOPROSPEŠNÝCH STAVIEB				
SPRACOVATEĽ - HLAVNÝ RIEŠITEĽ ARCH NEZVAL s.r.o. v zast. Ing. arch. Peter Nezval, autorizovaný architekt, M. Šinského 7, 010 07 Žilina Ateliér: Žilná 13, 010 01 Žilina, ČAO: 0261 AA, IČO: 35652288, DIČ: 1022424953, mob.: 0903 370 818, e-mail: peter.nezval@gmail.com					
URBANIZMUS	DOPRAVA	VODNÉ HOSP	ENERGETIKA	KEP	PP, LPF
ZODP. PROJEKTANT ING. ARCH. P. NEZVAL A. VALACHOVÁ	ZODP. PROJEKTANT ING. ARCH. P. NEZVAL ING. R. TISO	ZODP. PROJEKTANT ING. A. KOVALOVÁ	ZODP. PROJEKTANT K. KOLLÁR	HLAVNÝ RIEŠITEĽ ING. P. HÁJNIK	ZODP. PROJEKTANT ING. ARCH. P. NEZVAL A. VALACHOVÁ