


**ZOZNAM FUNKČNÝCH A PRIESTOROVO HOMOGÉNNÝCH JEDNOTIEK,
PRE KTORÉ PLATIA BLIŽŠIE SPECIFIKOVANÉ PODMIENKY A REGULATÍVY**

- A1 HLAVNÉ OBYTNÉ ÚZEMIE
- A2 OBYTNÉ ÚZEMIE ZA TURŇOU
- A3 DLHÉ, ŠPORTOVO-RELAXAČNÝ KOMPLEX
- A4 DLHÉ, REKREAČNO-UBÝTOVACÍ KOMPLEX
- A5 ČEPELKA, REKREAČNÁ ZÁKLADŇA
- A6 HOSPODÁRSKY DVOR PD
- A7 HOSPODÁRSKY DVOR ŠKUTOVKY
- A8 VÝROBNÉ ÚZEMIE SEVER
- A9 VÝROBNÉ ÚZEMIE PRI PD
- A10 ÚZEMIE ČOV A ČSPH
- B KÚPELE KORYTNICA, URBANIZOVANÉ ÚZEMIE V MEDOKÝŠKEJ DOLINE NA HORNOM TOKU KORYTNICE
- B1 KÚPELE NÁSTUPNÝ AREÁL (V ÚSTÍ MEDOKÝŠKEJ DOLINY)
- E LYŽIARSKA ZÁKLADŇA ŽARNOVKA
- F RYBNÉ HOSPODÁRSTVO POD SKALNÝM
- G OBYTNÉ ÚZEMIE PRI LÚŽNEJ
- H NEURBANIZOVANÁ POČNOHOSPODÁRSKA KRAJINA
- I NEURBANIZOVANÁ KRAJINA - PLOCHY LPF

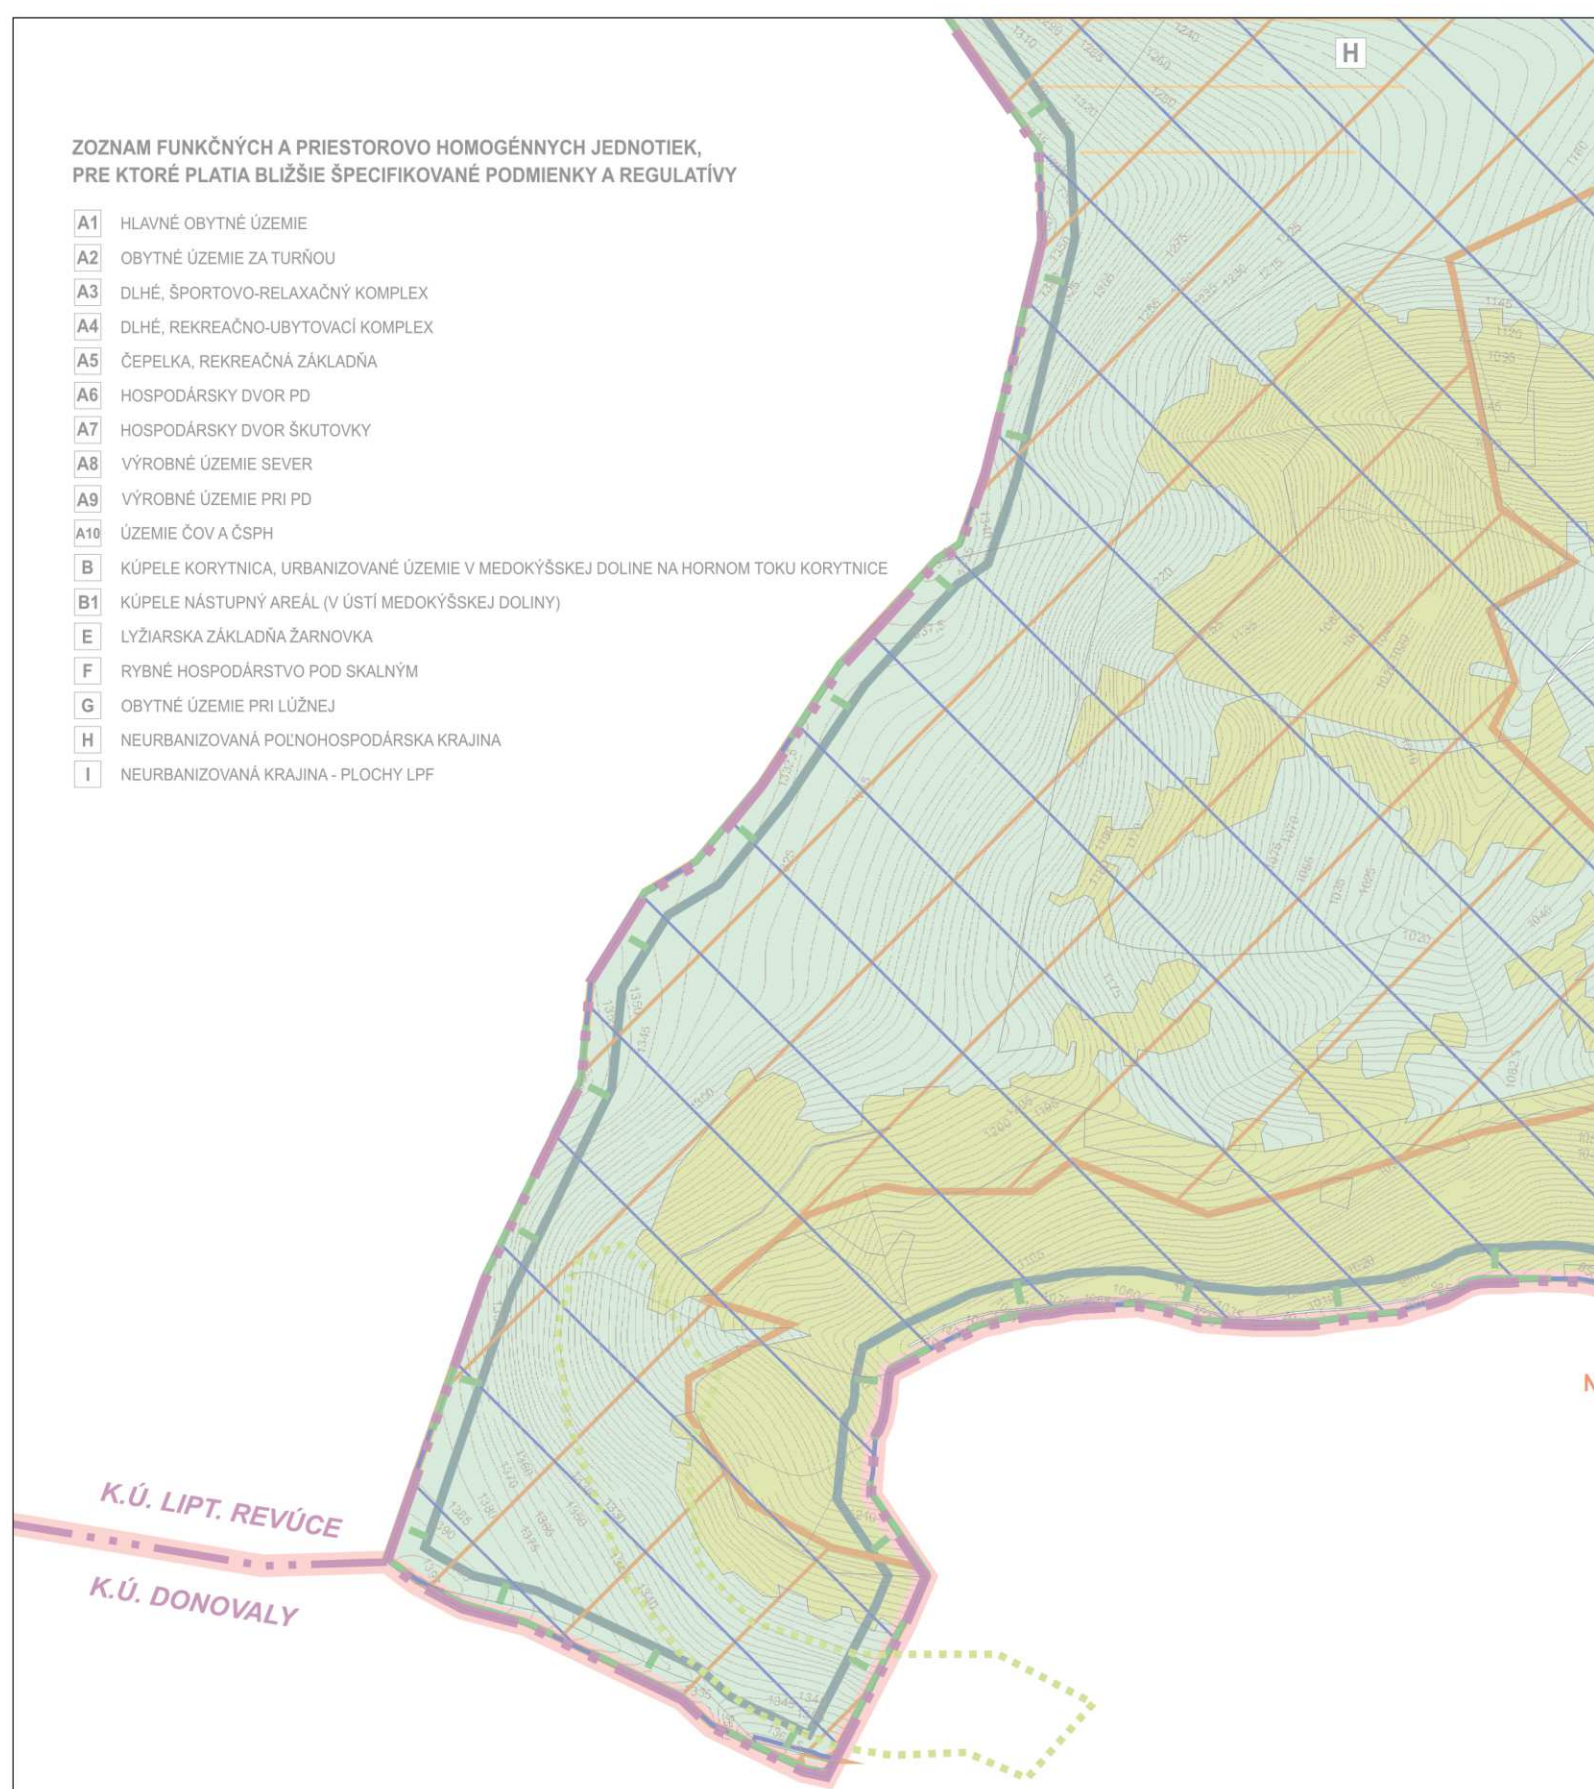

K.Ú. DONOVALY

Zoznam verejnoprospěšných stavieb

- Dopravné verejnoprospěšné stavby
- (1) D1 - Rekonštrukcia existujúcich ciest I. a III. triedy, miestnych komunikácií, vrátane verejných odstavných plôch a výstavba a rekonštrukcia účelových komunikácií na navrhovanú funkčnú triedu a kategóriu.
 - (2) D2 - Výstavba a rekonštrukcia exist. a navrh. mostných objektov ponad vodné toky pre automobily a peší pohyb.
 - (3) D3 - Výstavba samostatných chodníkov a súčasných chodníkov pre peších a cyklistov popri automobilových komunikáciách a miestnych komunikáciách so zvýšeným pohybom vozidiel.
- Vodohospodárske verejnoprospěšné stavby
- (4) V1 - prívod pitnej vody DN 300 SKV Ružomberok z DVZ Liptovská Lúžna
 - (5) V2 - rozšírenie existujúceho VDJ Liptovská s objemom 2 x 100 m³ o minimálne 200 m³, rekonštrukcia zásobného potrubia na profil DN 200
 - (6) V3 - rozšírenie rozvodnej vodovodnej siete v obci DN 100, DN 150, DN 200
 - (7) V4 - VDJ Dihé pre II. tlakové pásmo s objemom minimálne 350 m³, prívodné potrubie do VDJ Dihé, DN 100, zásobné potrubie Dihé, II. tlakové pásmo, DN 150, rozvodná vodovodná sieť Dihé DN 150, II. tlakové pásmo, prívod DN 150 z VDJ Dihé do lokality IBV Pri Lúžnej
 - (8) V5 - napojenie lokality Škutovky na skupinový vodovod potrubím DN 80
 - (9) V6 - rozšírenie splaškovej kanalizácie DN 300 v obci, rozšírenie kanalizácie do lokality IBV Pri Lúžnej, rozšírenie splaškovej kanalizácie DN 250, DN 300 v lokalite Dihé
 - (10) V7 - máš ČOV s kapacitou 50 EO v lokalite Žarnovka
 - (11) V8 - delená kanalizácia v lokalite Žarnovka
 - (12) V9 - smerová a profilová úprava potôčikov v lokalite Dihé, viacúčelové jazierka J1 a J2 – záchytné jazierka, preložka fa vobrežného náhonu z Lúžanky
 - (13) V10 - dažďová kanalizácia v lokalite Dihé I. etapa DN 300 a DN 400
 - (14) V11 - rozvod úžitkovej vody v lokalite Dihé I. etapa DN 110 a DN 160
 - (15) V12 - ochrana (areálu farmy) pred zaplavením vodami z Revúcej v lokalite Škutovky
 - (16) V13 - rozšírenie rozvodnej vodovodnej siete v Korytnici, rozšírenie rozvodnej kanalizačnej siete v Korytnici
 - (17) V14 - vododrážne opatrenia na vodných tokoch.
- Energoštvby – verejnoprospěšné stavby pre zásobovanie elektrickou energiou a teplotou
- (18) E1 - VVN 110 kV vedenie pre transformovňu 110/22 kV Donovaly
 - (19) E2 - Rekonštrukcia 22 kV vedenia na 2x22 kV vedenie, dĺžka cca 1500 bm, Preložka 22 kV vedenia v lokalite Lúžná, dl. 350 bm, nová trasa VN 650 bm
 - (20) E4 - Demontáž vzdušných VN prípojok k trafostanici T7 dl. 350 bm, nový VN kábel dl.300 bm
 - (21) E5 - Výstavba VN káblom zemu k T31- dl. 450 bm, T33 – dl. 550 bm, T35 – 150 bm, T36 – dl. 300 bm a ich náhrada VN káblom zemu, resp. závesným VN káblom
 - (22) E6 - Výstavba VN vedenia k trafostanici T29 – dl. 100 bm, T30 – dl. 150 bm (MVE)
 - (23) E7 - Výstavba trafostaníc T29 (Škulovky), T30 (Pod Skalným), T31 (Za Turňou), T32 (Pri Lúžnej), T33 (areál ZŠ), T35 (Čepelka), T36 (PD rozvoj výroby), Prestavba stožarových trafostaníc T34 (Pri moste), T7 (Sekanice) na kioskové (pôvodne stĺpové)
 - (24) E8 - Výstavba kioskových trafostaníc v lokalite „Dihé“ T21, T22, T23, T24, T25, T26, T27, Výstavba kioskových trafostaníc v lokalite „Korytnica“ T16, T18, Výstavba kioskových trafostaníc T28 (Žarnovka).
 - (25) E9 - Výstavba NN káblovej a vzdušnej siete
 - (26) E10 - Rozšírenie tepelnej sústavy z CZT do záujmového územia
- Telekomunikačné stavby
- (27) T1 - Optický prípojný kábel a miestna optická sieť z RSU do lokality Dihé, Rozšírenie kapacity RSU o predpokladaný nárast cca 230 Pp, Výstavba kábl. m.t.s. do plôch s novou plán. zastavbou, a prestavba vzdušnej m.t.s. za uložné káble zemu
 - (28) T2 - Modernizácia , resp. kompletná výmena miestneho rozhlasu za signál šírený rádiovou sieťou Ostatné
 - (29) O1 - Vybudovanie športovo - rekreačných a detských ihrísk v rozvojevej lokalite IBV Za Turňou.
 - (30) O2 - Výstavba verejných priestranstiev – pešej zóny s námestím v centre obce pri obecnom úrade a na ul. Červenaj armády
 - (31) O3 - Komplexná prestavba objektu obecného úradu v komplexe s prestavbou kostola čs. cirkev bratskej na kultúrno – spoločenské využitie.
 - (32) O4 – Komplexný športový areál v lokalite Dihé (športová hala, zimný štadión, plaváreň, vonkajší bazén, futbalový štadión, ihriská).
 - (33) O5 – Plochy verejnej zelene a plochy verejnej zelene s rekreačno - športovými plochami a detskými ihriskami.
 - (34) O6 – Výstavba lyžiarskych areálov v lokalite Dihé a Čepelka.
 - (35) O7 – Realizácia ochrany zelene a genofondy v lokalite Škutovky a Pod Skalným.

LEGENDA

STAV	NÁVRH	VÝHEAD
HRANICA KRAJA	[Symbol]	[Symbol]
HRANICA KATASTRA OBCE	[Symbol]	[Symbol]
HRANICA INTRAVILÁNU K 01.01.1990	[Symbol]	[Symbol]
HRANICA SKUTOČNE ZASTAVANÉHO ÚZEMIA	[Symbol]	[Symbol]
OCHRANNÉ PÁSMA VŠETKÝCH DRUHOV	[Symbol]	[Symbol]
PLOCHY IBV (INDIVIDUÁLNA BYTOVÁ VÝSTAVBA)	[Symbol]	[Symbol]
PLOCHY HBV (HROMADNÁ BYTOVÁ VÝSTAVBA)	[Symbol]	[Symbol]
PLOCHY OBYTNÉHO VYBAVENIA	[Symbol]	[Symbol]
PLOCHY REKREAČIE A CESTOVNÉHO RUCHU	[Symbol]	[Symbol]
PLOCHY ŠPORTU A ŠPORTOVEJ VYBAVENOSTI	[Symbol]	[Symbol]
PLOCHY VÝROBY A SKLADOVÉHO HOSPODÁRSTVA A TECHN. INFRAŠTRUKTÚRY	[Symbol]	[Symbol]
PLOCHY POLNOHOSPODÁRSKÝCH DVOROV A FARIEM	[Symbol]	[Symbol]
PLOCHY CINTORÍNŮV	[Symbol]	[Symbol]
PLOCHY POLNOHOSPODÁRSKEJ PÓDY - TTP	[Symbol]	[Symbol]
PLOCHY ZÁHRAD A OVOCNÝCH SADOV	[Symbol]	[Symbol]
PLOCHY VEREJNEJ A OSTATNEJ ZELENE	[Symbol]	[Symbol]
PLOCHY PARKOVEJ ZELENE	[Symbol]	[Symbol]

PLOCHY LESOV	[Symbol]	[Symbol]
PLOCHY POLNOHOSPODÁRSKEJ ORNEJ PÓDY	[Symbol]	[Symbol]
VODNÉ TOKY A PLOCHY	[Symbol]	[Symbol]
PRAMENSKO	[Symbol]	[Symbol]
REKREAČNÉ ÚZEMIE	[Symbol]	[Symbol]
REKREAČNÝ PRIESTOR VYŠŠIEHO VÝZNAMU PRE DYNAMICKÉ AKTIVITY	[Symbol]	[Symbol]
KÚPELNÉ ÚZEMIE	[Symbol]	[Symbol]
STREDISKO TURIZMU CELOŠTÁTNE	[Symbol]	[Symbol]
LIEČEBNÉ A REKREAČNÉ KÚPELE	[Symbol]	[Symbol]
SKLÁDKA UPRAVENÁ (PREKRYTIE, TERÉNNÉ ÚPRAVY A POD.)	[Symbol]	[Symbol]
SVAHOVÉ DEFORMÁCIE POTENCIONÁLNA / STABILIZOVANÁ	[Symbol]	[Symbol]
STARÉ BANSKÉ DIELA	[Symbol]	[Symbol]
RÝCHLOSTNÁ KOMUNIKÁCIA R1 TUNEL / TERÉN (O.P. - 100 M)	[Symbol]	[Symbol]
ZBERNÁ KOMUNIKÁCIA FUNKČNEJ TRIEDY B1 - II59 (O.P. - 50 M)	[Symbol]	[Symbol]
ZBERNÁ KOMUNIKÁCIA FUNKČNEJ TRIEDY B3 (O.P. - 20 M)	[Symbol]	[Symbol]
OBSLUŽNÁ KOMUNIKÁCIA FUNKČNEJ TRIEDY C3 - MIESTNE KOMUNIKÁCIE	[Symbol]	[Symbol]
ÚČELOVÉ KOMUNIKÁCIE, POLNÉ A LESNÉ CESTY	[Symbol]	[Symbol]
ŽELEZNIČKA	[Symbol]	[Symbol]
HLAVNÉ TRASY PEŠIEHO POHYBU, PEŠIE KOMUNIKÁCIE FUNKČNEJ TRIEDY D3	[Symbol]	[Symbol]
TRASY HORSKÝCH BICYKLOV	[Symbol]	[Symbol]
TRASY TURISTICKÝCH CHODNÍKOV	[Symbol]	[Symbol]
LYŽIARSKO-TURISTICKÉ TRASY	[Symbol]	[Symbol]
IZOCHRÓNÁ PEŠEJ DOSTUPNOSTI - 500 M	[Symbol]	[Symbol]
FUNKČNÁ TRIEDA MIESTNEJ KOMUNIKÁCIE	[Symbol]	[Symbol]
AUTOBUSOVÁ ZASTÁVKA	[Symbol]	[Symbol]
PARKOVISKO	[Symbol]	[Symbol]
OCHRANNÉ PÁSMA NÁRODNÉHO PARKU	[Symbol]	[Symbol]
NÁRODNÝ PARK	[Symbol]	[Symbol]
CHRÁNENÝ AREÁL	[Symbol]	[Symbol]
NÁRODNÁ PŘÍRODNÁ REZERVÁCIA	[Symbol]	[Symbol]
PŘÍRODNÁ REZERVÁCIA	[Symbol]	[Symbol]
ÚZEMIE EURÓPSKEHO VÝZNAMU	[Symbol]	[Symbol]
CHRÁNENÉ VTÁČIE ÚZEMIE	[Symbol]	[Symbol]
PROVINCIONÁLNE BIOCENTRUM	[Symbol]	[Symbol]
REGIONÁLNE BIOCENTRUM	[Symbol]	[Symbol]
REGIONÁLNY BIOKORIDOR	[Symbol]	[Symbol]
MIESTNY BIOKORIDOR	[Symbol]	[Symbol]
GENOFONDOVÁ LOKALITA	[Symbol]	[Symbol]
PRÍVOD SKUPINOVÉHO VODOVODU	[Symbol]	[Symbol]
PRÍVODNÉ POTRUBIE VODOVODU	[Symbol]	[Symbol]
ZÁSOBNÉ POTRUBIE VODOVODU	[Symbol]	[Symbol]
VODOVOD NA ZRÚŠENIE	[Symbol]	[Symbol]
VODOJEM	[Symbol]	[Symbol]
HRANICA CHRÁNENEJ VODOHOSPODÁRSKEJ OBLASTI	[Symbol]	[Symbol]
PHO ZDROJOV PITNÝCH VÔD II"	[Symbol]	[Symbol]
OP I" PŘÍRODNÝCH LIEČIVÝCH ZDROJOV A PŘÍRODNÝCH MINERÁLNYCH ZDROJOV	[Symbol]	[Symbol]
OP II" PŘÍRODNÝCH LIEČIVÝCH ZDROJOV A PŘÍRODNÝCH MINERÁLNYCH ZDROJOV	[Symbol]	[Symbol]
PRAMEN A VIACÚČELOVÁ VODNÁ NÁDRŽ	[Symbol]	[Symbol]
ZDROJ PITNEJ VODY PODZEMNÝ	[Symbol]	[Symbol]
ZDROJ VODY (MINERÁLNY, GEOTERMÁLNY, ...)	[Symbol]	[Symbol]
SKUPINOVÝ KANALIZAČNÝ ZBERAČ	[Symbol]	[Symbol]
HLAVNÉ VÝTLAČNÉ POTRUBIE SPLAŠKOVÝCH VÔD	[Symbol]	[Symbol]
VÝTLAČNÉ POTRUBIE SPLAŠKOVÝCH VÔD V OBCI	[Symbol]	[Symbol]

HLAVNÁ ČERPACIA STANICA SPLAŠKOVÝCH VÔD	[Symbol]	[Symbol]
ČERPACIA STANICA SPLAŠKOVÝCH VÔD V OBCI	[Symbol]	[Symbol]
ČOV SKUPINOVEJ KANALIZÁCIE LIPTOVSKÁ OSADA	[Symbol]	[Symbol]
DAŽĎOVÁ KANALIZÁCIA	[Symbol]	[Symbol]
ZVN 400 kV VEDENIE (O.P. - 25 M)	[Symbol]	[Symbol]
VVN 110 kV VEDENIE (O.P. - 15 M)	[Symbol]	[Symbol]
VN 22 kV VEDENIE (O.P. - 10 M)	[Symbol]	[Symbol]
VN KÁBEL V ZEMI (O.P. - 1 M)	[Symbol]	[Symbol]
VN NA ZRÚŠENIE	[Symbol]	[Symbol]
TRAFOSTANICA	[Symbol]	[Symbol]
MALÁ VODNÁ ELEKTŘÁREŇ	[Symbol]	[Symbol]
POŠTA, TELEFÓNNA ÚSTREDŇA RSU	[Symbol]	[Symbol]
OPTICKÝ KÁBEL	[Symbol]	[Symbol]
DIALKOVÝ METALICKÝ KÁBEL	[Symbol]	[Symbol]
TV VYKRYVAČ, MOBILNÝ VYSIELAČ	[Symbol]	[Symbol]
SIETOVÝ ROZVÁDZAČ	[Symbol]	[Symbol]
TEPELNÝ ZDROJ	[Symbol]	[Symbol]
VÝHLADKOVÁ VEŽA	[Symbol]	[Symbol]
VÝZNAMNÉ PEŠIE PLOCHY A PRIESTRANSTVÁ (PEŠIA ZÓNA)	[Symbol]	[Symbol]
OCHRANNÉ PÁSMA USTAJENIA VDJ	[Symbol]	[Symbol]

SCHVÁLENÉ UZNESENÍM
OBECNÉHO ZASTUPITELSTVA
V LIPTOVSKÉJ OSADĚ
ČÍSLO 06/2017, ZO DŇA 23.02.2017
ING. RÓBERT KUZMA,
STAROSTA OBCE



OBSTARÁVATEĽ		ZÁSTUPCA OBSTARÁVATEĽA			
OBEC LIPTOVSKÁ OSADA		ING. ARCH. JÁN BURIAN			
MIERKA 1 : 10 000	NÁZOV DOKUMENTÁCIE ÚZEMNÝ PLÁN OBCE LIPTOVSKÁ OSADA	NÁZOV VÝKRESU 02	G. VÝKRESU 02		
STUPEŇ OPD ČISTOPIS	NÁZOV VÝKRESU KOMPLEXNÝ VÝKRES PRIESTOROVÉHO USPORIADANIA A FUNKČNÉHO VYUŽÍVANIA ÚZEMIA S VYZNAČENOU ZÁVÄZNOU ČASŤOU RIŠENIA A VPS VÝKRES OCHRANY PŘÍRODY A TVORBY KRAJINY A PŘÍRODY, PŘVKY RÚSES				
SPRACOVATEĽ - HLAVNÝ RIŠITEĽ ING. ARCH. PETER NEZVAL, AUTORIZOVANÝ ARCHITEKT, ČAO : 0261 AA ATELIER - ARCH. ATELIERU AUT, ZITŇA 13, 010 01 ŽILINA, TEL. : 0903 970 818, FAX : 041 700 10 52, e-mail : peter.nezval@gmail.com					
URBANIZMUS	DOPRAVA	VODNÉ HOSP	ENERGETIKA	KEP	PP LPF
ZODP. PROJEKTANT ING. ARCH. P. NEZVAL A. VALACHOVÁ	ZODP. PROJEKTANT ING. ARCH. P. NEZVAL ING. R. TIŠO	ZODP. PROJEKTANT ING. A. KOVÁČOVÁ	ZODP. PROJEKTANT K. KOLLÁR	HLAVNÝ RIŠITEĽ ING. P. HÁJNIK	ZODP. PROJEKTANT ING. ARCH. P. NEZVAL A. VALACHOVÁ