

**ZOZNAM FUNKČNÝCH A PRIESTOROVO HOMOGÉNNÝCH JEDNOTIEK, PRE KTORÉ PLATIA BLIŽŠIE ŠPECIFIKOVANÉ PODMIENKY A REGULATÍVY**

- A1 HLAVNÉ OBYTNÉ ÚZEMIE
- A2 OBYTNÉ ÚZEMIE ZA TURŇOU
- A3 DLHÉ ŠPORTOVO-RELAČNÝ KOMPLEX
- A4 DLHÉ REKREAČNO-UBÝTOVACÍ KOMPLEX
- A5 ČEPELKA, REKREAČNÁ ZÁKLADŇA
- A6 HOSPODÁRSKY DVOR PD
- A7 HOSPODÁRSKY DVOR ŠKUTOVKY
- A8 VÝROBNÉ ÚZEMIE SEVER
- A9 VÝROBNÉ ÚZEMIE PRI PD
- A10 ÚZEMIE ČOV A ČSPH
- B KÚPELE KORYTNICA, URBANIZOVANÉ ÚZEMIE V MEDOKÝŠKEJ DOLINE NA HORNOM TOKU KORYTNICE
- B1 KÚPELE NÁSTUPNÝ AREÁL (V ÚSTÍ MEDOKÝŠKEJ DOLINY)
- E LYŽIARSKA ZÁKLADŇA ZARNOVKA
- F RYBNÉ HOSPODÁRSTVO POD SKALNÝM
- G OBYTNÉ ÚZEMIE PRI LÚŽNEJ
- H NEURBANIZOVANÁ POĽNOHOSPODÁRSKA KRAJINA
- I NEURBANIZOVANÁ KRAJINA - PLOCHY LPF
- J NOVÁ HOLA - VYHLADKA DONOVALY
- K NÁSTUPNÝ BOD LANOVÉHO SKLZU DONOVALY - ZIPLINE

SCHVALOVACIA DOLOŽKA  
ZaD č.4 ÚPN-O LIPTOVSKÁ OSADA  
SCHVÁLENÉ UZNESENÍM  
OBECNEHO ZASTUPITELSTVA  
V LIPTOVskej OSADE  
ČÍSLO 51/2023, ZO DŇA 14.05.2023  
ING. ROBERT KUZMA, STAROSTA OBCE

SCHVALOVACIA DOLOŽKA  
ZaD č.3 ÚPN-O LIPTOVSKÁ OSADA  
SCHVÁLENÉ UZNESENÍM  
OBECNEHO ZASTUPITELSTVA  
V LIPTOVskej OSADE  
ČÍSLO 24/2023, ZO DŇA 30.03.2019  
ING. ROBERT KUZMA, STAROSTA OBCE

SCHVALOVACIA DOLOŽKA  
ZaD č.2 ÚPN-O LIPTOVSKÁ OSADA  
SCHVÁLENÉ UZNESENÍM  
OBECNEHO ZASTUPITELSTVA  
V LIPTOVskej OSADE  
ČÍSLO 65/2019, ZO DŇA 05.09.2019  
ING. ROBERT KUZMA, STAROSTA OBCE

SCHVALOVACIA DOLOŽKA  
ZaD č.1 ÚPN-O LIPTOVSKÁ OSADA  
SCHVÁLENÉ UZNESENÍM  
OBECNEHO ZASTUPITELSTVA  
V LIPTOVskej OSADE  
ČÍSLO 32/2019, ZO DŇA 03.03.2019  
ING. ROBERT KUZMA, STAROSTA OBCE



**Zoznam verejnoprospěšných stavieb**

- Vodohospodárske verejnoprospěšné stavby
- (4) V1 - prívod pitnej vody DN 300 SKV Ružomberok z DVZ Liptovská Lúžna
  - (5) V2 - rozšírenie existujúceho VDJ Liptovská s objemom 2 x 100 m<sup>3</sup> o minimálne 200 m<sup>3</sup>, rekonštrukcia zásobného potrubia na profil DN 200
  - (6) V3 - rozšírenie rozvodnej vodovodnej siete v obci DN 100, DN 150, DN 200
  - (7) V4 - VDJ Dlhé pre II. tlakové pásmo s objemom minimálne 350 m<sup>3</sup>, prívodné potrubie do VDJ Dlhé, DN 100, zásobné potrubie Dlhé, II. tlakové pásmo, DN 150, rozvodná vodovodná sieť Dlhé DN 150, II. tlakové pásmo, prívod DN 150 z VDJ Dlhé do lokality IBV Pri Lúžnej
  - (8) V5 - napojenie lokality Škutovky na skupinovú vodovodnú sieť potrubím DN 80
  - (9) V6 - rozšírenie splaškovej kanalizácie DN 300 v obci, rozšírenie kanalizácie do lokality IBV Pri Lúžnej, rozšírenie splaškovej kanalizácie DN 250, DN 300 v lokalite Dlhé
  - (10) V7 - malá ČOV s kapacitou 50 EO v lokalite Žarnovka
  - (11) V8 - delená kanalizácia v lokalite Žarnovka
  - (12) V9 - smerová a profilová úprava potôčkov v lokalite Dlhé, viacúčelové jazierka J1 a J2 - záchytné jazierka, preložka ľavo brežného náhonu z Lúžanky
  - (13) V10 - dažďová kanalizácia v lokalite Dlhé I, etapa DN 300 a DN 400
  - (14) V11 - rozvod úžitkovej vody v lokalite Dlhé I, etapa DN 110 a DN 160
  - (15) V12 - ochrana (areálu farmy) pred zaplavením vodami z Revúcej v lokalite Škutovky
  - (16) V13 - rozšírenie rozvodnej vodovodnej siete v Korytnici, rozšírenie rozvodnej kanalizačnej siete v Korytnici
  - (17) V14 - vododržné opatrenia na vodných lokoch.
- Energosťavy - verejnoprospěšné stavby pre zásobovanie elektrickou energiou a teplotou
- (18) E1 - VVN 110 kV vedenie pre transformovňu 110/22 kV Donovaly
  - (19) E2 - Rekonštrukcia 22 kV vedenia na z2x22 kV vedenie, dĺžka cca 1500 bm, Preložka 22 kV vedenia v lokalite Lúžna, dl. 350 bm, nová trasa VN 650 bm
  - (20) E4 - Demontáž vzdušných VN prípojok k trafostanici T7 dl. 350 bm, nový VN kábel dl. 300 bm
  - (21) E5 - Výstavba VN káblov zemu k T31- dl. 450 bm, T33 - dl. 550 bm, T35 - dl. 150 bm, T36 - dl. 300 bm a ich náhrada VN káblom zemu, resp. závesným VN káblom
  - (22) E6 - Výstavba VN vedenia k trafostanici T29 - dl. 100 bm, T30 - dl. 150 bm (MVE)
  - (23) E7 - Výstavba trafostaníc T29 (Škutovky), T30 (Pod Skalným), T31 (Za Turňou), T32 (Pri Lúžnej), T33 (areál ZŠ), T35 (Čepelka), T36 (PD rozvoj výroby), Prestavba stožiarových trafostaníc T34 (Pri moste), T7 (Sekanice) na kioskové (pôvodne stĺpové)
  - (24) E8 - Výstavba kioskových trafostaníc v lokalite „Dlhé“ T21, T22, T23, T24, T25, T26, T27, Výstavba kioskových trafostaníc v lokalite „Korytnica“ T16, T18, Výstavba kioskových trafostaníc T28 (Žarnovka).
  - (25) E9 - Výstavba NN káblovej a vzdušnej siete
  - (26) E10 - Rozšírenie tepelnej sústavy z CZT do záujmového územia
  - (27) T1 - Optický pripojný kábel a miestna optická sieť z RSU do lokality Dlhé, Rozšírenie kapacity RSU o predpokladaný nárast cca 230 Pp, Výstavba kábl. m.t.s. do plôch s novou plán. zástavbou, a prestavba vzdušnej m.t.s. za úložne káble zemu
  - (28) T2 - Modernizácia, resp. kompletná výmena miestneho rozhlasu za signál šírený rádiovou sieťou

**LEGENDA**

STAV	NÁVRH	VÝHĽAD
HRANICA KRAJA		
HRANICA KATASTRÁLNEHO ÚZEMIA OBCE		
HRANICA INTRAVILÁNU K 01.01.1990		
HRANICA SKUTOČNE ZASTAVANÉHO ÚZEMIA		
OCHRANNÉ PÁSMA VŠETKÝCH DRUHOV		
PLOCHY RODINNÝCH DOMOV		
PLOCHY BYTOVÝCH DOMOV		
PLOCHY OBCIANSKEHO VYBAVENIA		
PLOCHY REKREAČIE A CESTOVNÉHO RUCHU		
PLOCHY ŠPORTU A ŠPORTOVEJ VYBAVENOSTI		
PLOCHY VÝROBY A SKLADOVÉHO HOSPODÁRSTVA A TECHN. INFRAŠTRUKTÚRY		
PLOCHY POĽNOHOSPODÁRSKÝCH DVOROV A FARIEM		
PLOCHY CINTORÍNŮV		
PLOCHY POĽNOHOSPODÁRSKEJ PÓDY - TTP		
PLOCHY ZÁHRAD A OVOCNÝCH SADOV		
PLOCHY VEREJNEJ A OSTATNEJ ZELENE		
PLOCHY PARKOVEJ ZELENE		
PLOCHY LESOV		
PLOCHY POĽNOHOSPODÁRSKEJ ORNEJ PÓDY		
VODNÉ TOKY A PLOCHY		
PRAMENISKO		
KÚPEĽNÉ ÚZEMIE		
STREDISKO TURIZMU CELOŠTÁTNE		
LIČEBNÉ A REKREAČNÉ KÚPELE		

- RÝCHLOSTNÁ KOMUNIKÁCIA R1 TUNEL / TERÉN (O.P. - 100 M)
- ZBERNÁ KOMUNIKÁCIA FUNKČNEJ TRIEDY B1 - I59 (O.P. - 50 M)
- ZBERNÁ KOMUNIKÁCIA FUNKČNEJ TRIEDY B3 (O.P. - 20 M)
- OBSLUŽNÁ KOMUNIKÁCIA FUNKČNEJ TRIEDY C3 - MIESTNE KOMUNIKÁCIE
- ÚČELOVÉ KOMUNIKÁCIE, POĽNÉ A LESNÉ CESTY
- ZELEZNÍČKA
- PRÍVOD SKUPINOVÉHO VODOVODU
- PRÍVODNÉ POTRUBIE VODOVODU
- ZÁSOBNÉ POTRUBIE VODOVODU
- ROZŠÍRENIE VODOVODU
- VODOVOD NA ZRUŠENIE
- VODOJEM
- HRANICA CHRÁNENEJ VODOHOSPODÁRSKEJ OBLASTI
- PHO ZDROJOV PITNÝCH VÔD II"
- OP I" PRÍRODNÝCH LIČIVÝCH ZDROJOV A PRÍRODNÝCH MINERÁLNYCH ZDROJOV
- OP II" PRÍRODNÝCH LIČIVÝCH ZDROJOV A PRÍRODNÝCH MINERÁLNYCH ZDROJOV
- PRAMEŇ A VIACÚČELOVÁ VODNÁ NÁDRŽ
- ZDROJ PITNEJ VODY PODZEMNÝ
- ZDROJ VODY (MINERÁLNY, GEOTERMÁLNY, ...)
- SKUPINOVÝ KANALIZAČNÝ ZBERAČ
- SPLAŠKOVÁ KANALIZÁCIA
- ROZŠÍRENIE SPLAŠKOVEJ KANALIZÁCIE V OBCI
- HLAVNÉ VÝTLAČNÉ POTRUBIE SPLAŠKOVÝCH VÔD
- VÝTLAČNÉ POTRUBIE SPLAŠKOVÝCH VÔD V OBCI
- HLAVNÁ ČERPACIA STANICA SPLAŠKOVÝCH VÔD
- ČERPACIA STANICA SPLAŠKOVÝCH VÔD V OBCI
- ČOV SKUPINOVEJ KANALIZÁCIE LIPTOVSKÁ OSADA
- DAŽĎOVÁ KANALIZÁCIA
- ZVN 400 kV VEDENIE (O.P. - 25 M)
- VVN 110 kV VEDENIE (O.P. - 15 M)
- VN 22 kV VEDENIE (O.P. - 10 M)
- VN KÁBEL V ZEMI (O.P. - 1 M)
- VN NA ZRUŠENIE
- TRAFOSTANICA
- MALÁ VODNÁ ELEKTRÁREŇ
- POŠTA, TELEFÓNNA ÚSTREDŇA RSÚ
- OPTICKÝ KÁBEL
- DIAĽKOVÝ METALICKÝ KÁBEL
- TV VYKRYVÁČ, MOBILNÝ VYSIELAČ
- SIEŤOVÝ ROZVÁDZAČ
- POČET PRÍPOJNÝCH PÁROV
- TEPELNÝ ZDROJ
- TEPLOVOD
- OBSLUŽNÁ KOMUNIKÁCIA FUNKČNEJ TRIEDY D1
- KRIŽOVATKA
- JAVY NA ZRUŠENIE, NEPLATNÉ ÚDAJE
- HRANICA RIEŠENÉHO ÚZEMIA ZMENY A DOPLNKU Č.6

 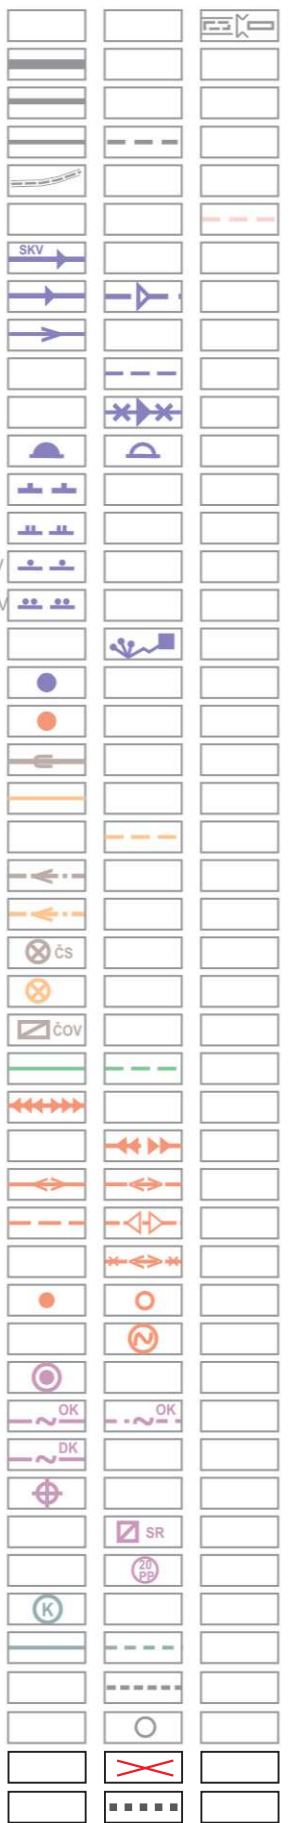

SCHVALOVACIA DOLOŽKA  
UPN-O LIPTOVSKÁ OSADA  
SCHVÁLENÉ UZNESENÍM  
OBECNEHO ZASTUPITELSTVA  
ČÍSLO 06/2017, ZO DŇA 23.02.2017  
ING. ROBERT KUZMA, STAROSTA OBCE



**ZMENA A DOPLNOK Č.6**

OBSTARÁVATEĽ OBEC LIPTOVSKÁ OSADA		ZÁSTUPCA OBSTARÁVATEĽA ING. ARCH. JÁN BURIAN			
MIERKA <b>1 : 10 000</b>	NÁZOV DOKUMENTÁCIE <b>ÚZEMNÝ PLÁN OBCE LIPTOVSKÁ OSADA</b>	NÁZOV VÝKRESU <b>VÝKRES RIEŠENIA VEREJNÉHO TECHNICKÉHO VYBAVENIA</b>			Č. VÝKRESU <b>04</b>
STUPEŇ OPD <b>NÁVRH</b>					
SPRACOVATEĽ - HLAVNÝ RIEŠITEĽ: <b>ARCH NEZVAL s.r.o.</b> v zast. Ing. arch. Peter Nezval, autorizovaný architekt, M. Šinského 7, 010 07 Žilina Ateľer: Žitná 13, 010 01 Žilina, ČAO: 0261 AA, IČO: 35652268, DIČ: 1022424953, mob.: 0903 370 818, e-mail: peter.nezval@gmail.com					
URBANIZMUS ING. ARCH. P. NEZVAL	DOPRAVA ING. R. TISO	VODNÉ HOSP. ING. A. KOVALOVÁ	ENERGETIKA K. KOLLÁR	KEP ING. P. HAJNÍK	PP, LPF ING. ARCH. P. NEZVAL A. VALACHOVÁ