ÚZEMNÝ PLÁN OBCE LIPTOVSKÁ OSADA

VÝKRES RIEŠENIA VEREJNÉHO DOPRAVNÉHO VYBAVENIA

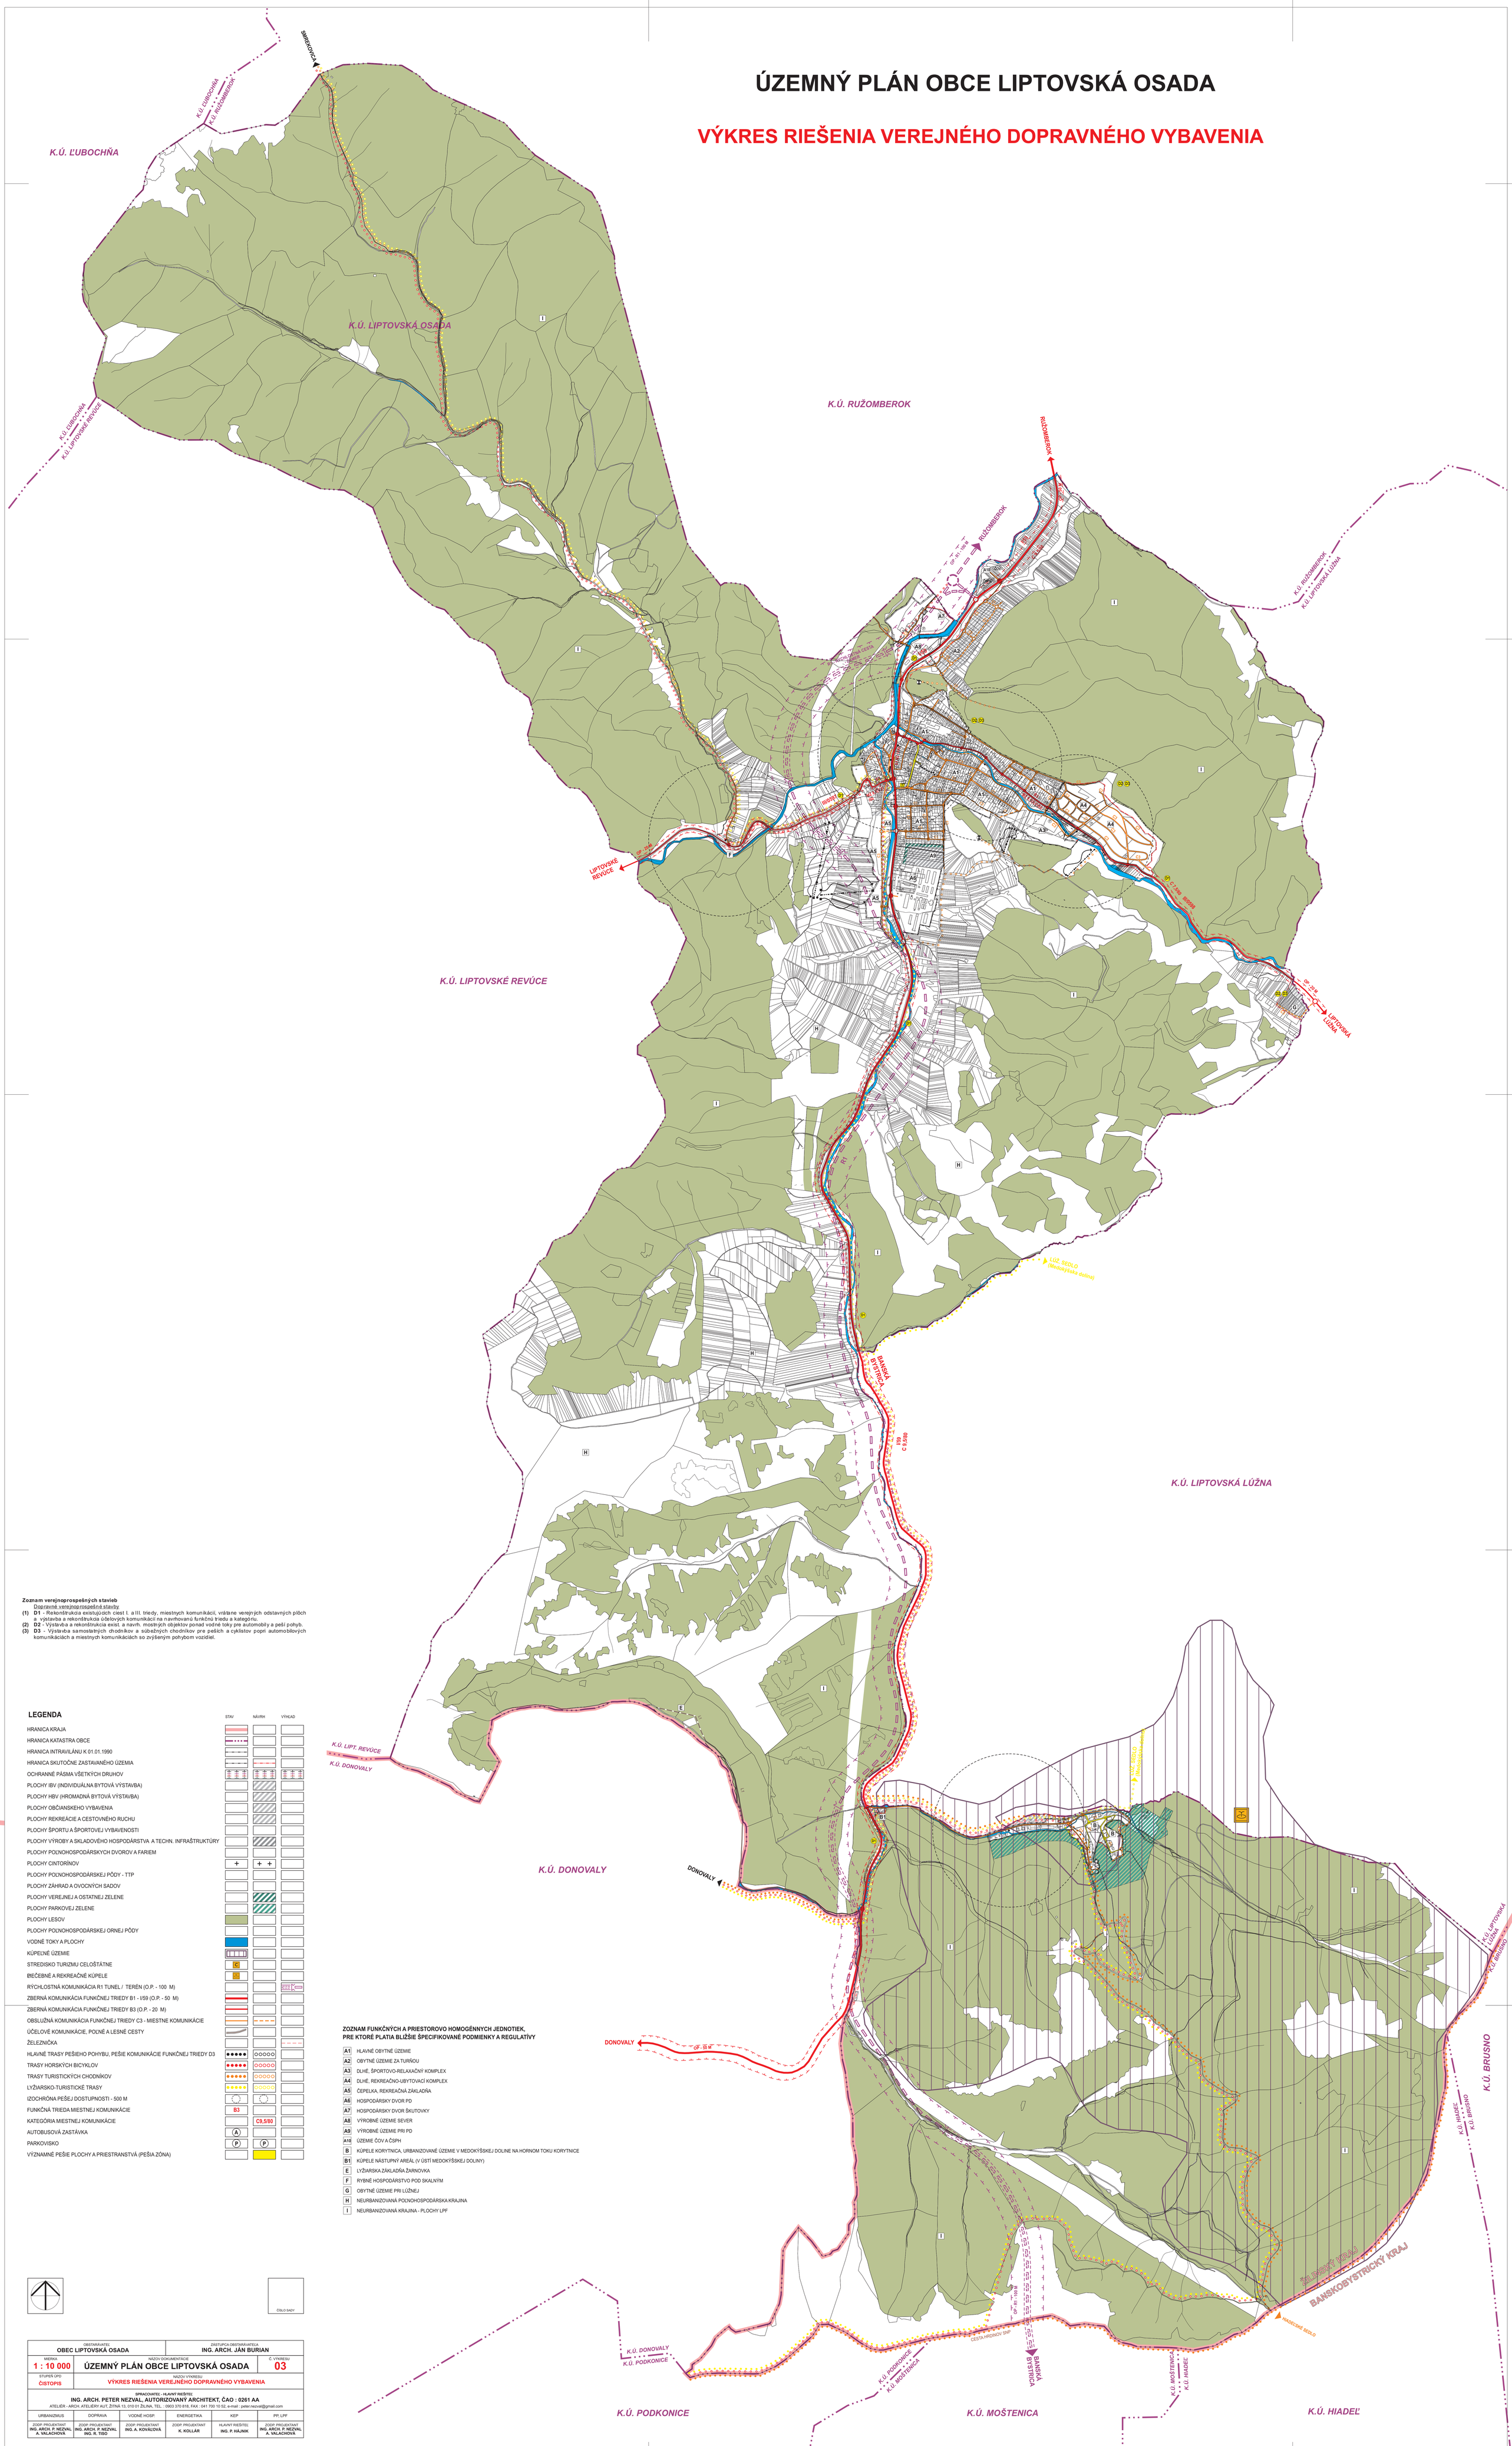

Zoznam verejnoprospešných stavieb

Dopravné verejnoprospešné stavby

(1) **D1** - Rekonštrukcia existujúcich ciest I. a III. triedy, miestnych komunikácií, vrátane verejných odstavných plôch a výstavba a rekonštrukcia účelových komunikácií na navrhovanú funkčnú triedu a kategóriu.
(2) **D2** - Výstavba a rekonštrukcia exist. a navrh. mostných objektov ponad vodné toky pre automobily a peší pohyb.
(3) **D3** - Výstavba samostatných chodníkov a súbežných chodníkov pre peších a cyklistov popri automobilových komunikáciách a miestnych komunikáciách so zvýšeným pohybom vozidiel.

LEGENDA

	STAV	NÁVRH	VÝHĽAD
HRANICA KRAJA			
HRANICA KATASTRA OBCE			
HRANICA INTRAVILÁNU K 01.01.1990			
HRANICA SKUTOČNE ZASTAVANÉHO ÚZEMIA			
OCHRANNÉ PÁSMA VŠETKÝCH DRUHOV			
PLOCHY IBV (INDIVIDUÁLNA BYTOVÁ VÝSTAVBA)			
PLOCHY HBV (HROMADNÁ BYTOVÁ VÝSTAVBA)			
PLOCHY OBČIANSKEHO VYBAVENIA			
PLOCHY REKREÁCIE A CESTOVNÉHO RUCHU			
PLOCHY ŠPORTU A ŠPORTOVEJ VYBAVENOSTI			
PLOCHY VÝROBY A SKLADOVÉHO HOSPODÁRSTVA A TECHN. INFRAŠTRUKTÚRY			
PLOCHY POĽNOHOSPODÁRSKYCH DVOROV A FARIEM			
PLOCHY CINTORÍNOV	+	+ +	
PLOCHY POĽNOHOSPODÁRSKEJ PÔDY - TTP			
PLOCHY ZÁHRAD A OVOCNÝCH SADOV			
PLOCHY VEREJNEJ A OSTATNEJ ZELENE			
PLOCHY PARKOVEJ ZELENE			
PLOCHY LESOV			
PLOCHY POĽNOHOSPODÁRSKEJ ORNEJ PÔDY			
VODNÉ TOKY A PLOCHY			
KÚPEĽNÉ ÚZEMIE			
STREDISKO TURIZMU CELOŠTÁTNE	C		
LIEČEBNÉ A REKREAČNÉ KÚPELE			
RÝCHLOSTNÁ KOMUNIKÁCIA R1 TUNEL / TERÉN (O.P. - 100 M)			
ZBERNÁ KOMUNIKÁCIA FUNKČNEJ TRIEDY B1 - I/59 (O.P. - 50 M)			
ZBERNÁ KOMUNIKÁCIA FUNKČNEJ TRIEDY B3 (O.P. - 20 M)			
OBSLUŽNÁ KOMUNIKÁCIA FUNKČNEJ TRIEDY C3 - MIESTNE KOMUNIKÁCIE			
ÚČELOVÉ KOMUNIKÁCIE, POĽNÉ A LESNÉ CESTY			
ŽELEZNIČKA			
HLAVNÉ TRASY PEŠIEHO POHYBU, PEŠIE KOMUNIKÁCIE FUNKČNEJ TRIEDY D3	●●●●●	○○○○○	
TRASY HORSKÝCH BICYKLOV	●●●●●	○○○○○	
TRASY TURISTICKÝCH CHODNÍKOV	●●●●●	○○○○○	
LYŽIARSKO-TURISTICKÉ TRASY	●●●●●	○○○○○	
IZOCHRÓNA PEŠEJ DOSTUPNOSTI - 500 M			
FUNKČNÁ TRIEDA MIESTNEJ KOMUNIKÁCIE	B3		
KATEGÓRIA MIESTNEJ KOMUNIKÁCIE		C9,5/80	
AUTOBUSOVÁ ZASTÁVKA	A		
PARKOVISKO	P	P	
VÝZNAMNÉ PEŠIE PLOCHY A PRIESTRANSTVÁ (PEŠIA ZÓNA)			

ZOZNAM FUNKČNÝCH A PRIESTOROVO HOMOGÉNNYCH JEDNOTIEK, PRE KTORÉ PLATIA BLIŽŠIE ŠPECIFIKOVANÉ PODMIENKY A REGULATÍVY

A1	HLAVNÉ OBYTNÉ ÚZEMIE
A2	OBYTNÉ ÚZEMIE ZA TURŇOU
A3	DLHÉ, ŠPORTOVO-RELAXAČNÝ KOMPLEX
A4	DLHÉ, REKREAČNO-UBYTOVACÍ KOMPLEX
A5	ČEPELKA, REKREAČNÁ ZÁKLADŇA
A6	HOSPODÁRSKY DVOR PD
A7	HOSPODÁRSKY DVOR ŠKUTOVKY
A8	VÝROBNÉ ÚZEMIE SEVER
A9	VÝROBNÉ ÚZEMIE PRI PD
A10	ÚZEMIE ČOV A ČSPH
B	KÚPELE KORYTNICA, URBANIZOVANÉ ÚZEMIE V MEDOKÝŠSKEJ DOLINE NA HORNOM TOKU KORYTNICE
B1	KÚPELE NÁSTUPNÝ AREÁL (V ÚSTÍ MEDOKÝŠSKEJ DOLINY)
E	LYŽIARSKA ZÁKLADŇA ŽARNOVKA
F	RYBNÉ HOSPODÁRSTVO POD SKALNÝM
G	OBYTNÉ ÚZEMIE PRI LÚŽNEJ
H	NEURBANIZOVANÁ POĽNOHOSPODÁRSKA KRAJINA
I	NEURBANIZOVANÁ KRAJINA - PLOCHY LPF

ČÍSLO SADY

OBSTARÁVATEĽ: OBEC LIPTOVSKÁ OSADA			ZÁSTUPCA OBSTARÁVATEĽA: ING. ARCH. JÁN BURIAN		
MIERKA: 1 : 10 000	NÁZOV DOKUMENTÁCIE: ÚZEMNÝ PLÁN OBCE LIPTOVSKÁ OSADA			Č. VÝKRESU: 03	
STUPEŇ ÚPD: ČISTOPIS	NÁZOV VÝKRESU: VÝKRES RIEŠENIA VEREJNÉHO DOPRAVNÉHO VYBAVENIA				
SPRACOVATEĽ - HLAVNÝ RIEŠITEĽ: ING. ARCH. PETER NEZVAL, AUTORIZOVANÝ ARCHITEKT, ČAO : 0261 AA ATELIÉR - ARCH. ATELIÉRY AUT, ŽITNÁ 13, 010 01 ŽILINA, TEL. : 0903 370 818, FAX : 041 700 10 52, e-mail : peter.nezval@gmail.com					
URBANIZMUS	DOPRAVA	VODNÉ HOSP.	ENERGETIKA	KEP	PP, LPF
ZODP. PROJEKTANT: ING. ARCH. P. NEZVAL, A. VALACHOVÁ	ZODP. PROJEKTANT: ING. ARCH. P. NEZVAL, ING. R. TISO	ZODP. PROJEKTANT: ING. A. KOVÁLOVÁ	ZODP. PROJEKTANT: K. KOLLÁR	HLAVNÝ RIEŠITEĽ: ING. P. HÁJNIK	ZODP. PROJEKTANT: ING. ARCH. P. NEZVAL, A. VALACHOVÁ