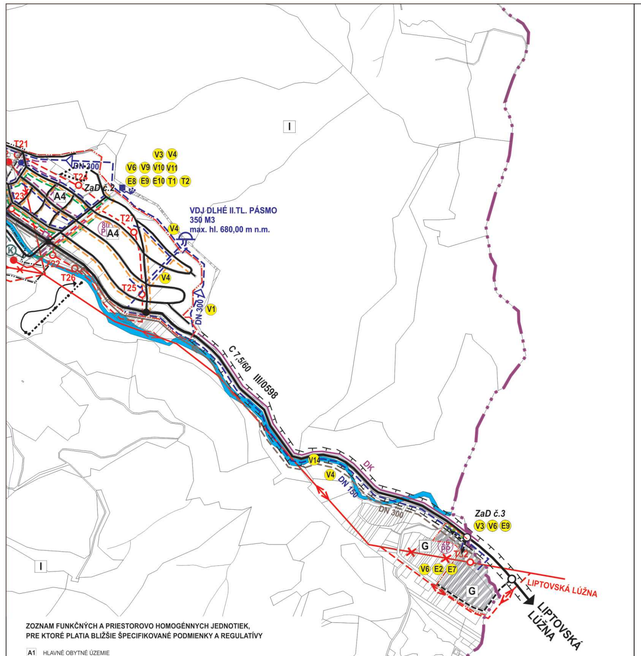

ZOZNAM FUNKČNÝCH A PRIESTOROVO HOMOGÉNNYCH JEDNOTIEK, PRE KTORÉ PLATIA BLIŽŠIE ŠPECIFIKOVANÉ PODMIENKY A REGULATÍVY

A1	HLAVNÉ OBYTNÉ ÚZEMIE
A2	OBYTNÉ ÚZEMIE ZA TURŇOU
A3	DLHÉ, ŠPORTOVO-RELAXAČNÝ KOMPLEX
A4	DLHÉ, REKREAČNO-UBYTOVACÍ KOMPLEX
A5	ČEPELKA, REKREAČNÁ ZÁKLADŇA
A6	HOSPODÁRSKY DVOR PD
A7	HOSPODÁRSKY DVOR ŠKUTOVKY
A8	VÝROBNÉ ÚZEMIE SEVER
A9	VÝROBNÉ ÚZEMIE PRI PD
A10	ÚZEMIE ČOV A ČSPH
B	KÚPELE KORYTNICA, URBANIZOVANÉ ÚZEMIE V MEDOKYŠSKEJ DOLINE NA HORNOM TOKU KORYTNICE
B1	KÚPELE NÁSTUPNÝ AREÁL (V ÚSTÍ MEDOKYŠSKEJ DOLINY)
E	LYŽIARSKA ZÁKLADŇA ŽARNOVKA
F	RYBNÉ HOSPODÁRSTVO POD SKALNÝM
G	OBYTNÉ ÚZEMIE PRI LÚŽNEJ
H	NEURBANIZOVANÁ POLNOHOSPODÁRSKA KRAJINA
I	NEURBANIZOVANÁ KRAJINA - PLOCHY LPF
J	NOVÁ HOCA - VYHLIADKA DONOVALY
K	NÁSTUPNÝ BOD LANOVÉHO SKLZU DONOVALY - ZIPLINE

SCHVALOVACIA DOLOŽKA
ZaD č.4 ÚPN-O LIPTOVSKÁ OSADA
SCHVÁLENÉ UZNESENÍM OBECNÉHO ZASTUPITEĽSTVA
V LIPTOVSKEJ OSADE
ČÍSLO 51/2023, ZO DŇA 14.06.2023
ING. ROBERT KUZMA, STAROSTA OBCE

SCHVALOVACIA DOLOŽKA
ZaD č.2 ÚPN-O LIPTOVSKÁ OSADA
SCHVÁLENÉ UZNESENÍM OBECNÉHO ZASTUPITEĽSTVA
V LIPTOVSKEJ OSADE
ČÍSLO 65/2019, ZO DŇA 05.09.2019
ING. ROBERT KUZMA, STAROSTA OBCE

SCHVALOVACIA DOLOŽKA
ZaD č.3 ÚPN-O LIPTOVSKÁ OSADA
SCHVÁLENÉ UZNESENÍM OBECNÉHO ZASTUPITEĽSTVA
V LIPTOVSKEJ OSADE
ČÍSLO 24/2023, ZO DŇA 30.03.2023
ING. ROBERT KUZMA, STAROSTA OBCE

SCHVALOVACIA DOLOŽKA
ZaD č.1 ÚPN-O LIPTOVSKÁ OSADA
SCHVÁLENÉ UZNESENÍM OBECNÉHO ZASTUPITEĽSTVA
V LIPTOVSKEJ OSADE
ČÍSLO 32/2019, ZO DŇA 09.05.2019
ING. ROBERT KUZMA, STAROSTA OBCE

Zoznam verejnoprospešných stavieb

Vodohospodárske verejnoprospešné stavby

(4) **V1** - prívod pitnej vody DN 300 SKV Ružomberok z DVZ Liptovská Lúžna
(5) **V2** - rozšírenie existujúceho VDJ Liptovská s objemom 2 x 100 m^3 o minimálne 200 m^3, rekonštrukcia zásobného potrubia na profil DN 200
(6) **V3** - rozšírenie rozvodnej vodovodnej siete v obci DN 100, DN 150, DN 200
(7) **V4** - VDJ Dlhé pre II. tlakové pásmo s objemom minimálne 350 m^3, prívodné potrubie do VDJ Dlhé, DN 100, zásobné potrubie Dlhé, II. tlakové pásmo, DN 150, rozvodná vodovodná sieť Dlhé DN 150, II. tlakové pásmo, prívod DN 150 z VDJ Dlhé do lokality IBV Pri Lúžnej
(8) **V5** - napojenie lokality Škutovky na skupinový vodovod potrubím DN 80
(9) **V6** - rozšírenie splaškovej kanalizácie DN 300 v obci, rozšírenie kanalizácie do lokality IBV Pri Lúžnej, rozšírenie splaškovej kanalizácie DN 250, DN 300 v lokalite Dlhé
(10) **V7** - malá ČOV s kapacitou 50 EO v lokalite Žarnovka
(11) **V8** - delená kanalizácia v lokalite Žarnovka
(12) **V9** - smerová a profilová úprava potočíkov v lokalite Dlhé, viacúčelové jazierka J1 a J2 – záchytné jazierka, preložka farebnobežného náhonu z Lúžanky
(13) **V10** - dažďová kanalizácia v lokalite Dlhé I. etapa DN 300 a DN 400
(14) **V11** - rozvod úžitkovej vody v lokalite Dlhé I. etapa DN 110 a DN 160
(15) **V12** - ochrana (areálu farmy) pred zapĺavením vodami z Revúcej v lokalite Škutovky
(16) **V13** - rozšírenie rozvodnej vodovodnej siete v Korytnici, rozšírenie rozvodnej kanalizačnej siete v Korytnici
(17) **V14** - vododržné opatrenia na vodných tokoch.

Energostavby – verejnoprospešné stavby pre zásobovanie elektrickou energiou a teplom

(18) **E1** - VVN 110 kV vedenie pre transformovňu 110/22 kV Donovaly
(19) **E2** - Rekonštrukcia 22 kV vedenia na 2x22 kV vedenie, dĺžka cca 1500 bm, Preložka 22 kV vedenia v lokalite Lužná, dl. 350 bm, nová trasa VN 650 bm
(20) **E4** - Demontáž vzdušných VN prípojok k trafostanici T7 dl. 350 bm, nový VN kábel dl.300 bm
(21) **E5** - Výstavba VN káblov zemou k T31- dl. 450 bm, T33 – dl. 550 bm, T35 – 150 bm, T36 – dl. 300 bm a ich náhrada VN káblom zemou, resp. závesným VN káblom
(22) **E6** - Výstavba VN vedenia k trafostanici T29 – dl. 100 bm, T30 – dl. 150 bm (MVE)
(23) **E7** - Výstavba trafostanic T29 (Škutovky), T30 (Pod Skalným), T31 (Za Turňou), T32 (Pri Lužnej), T33 (areál ZŠ), T35 (Čepelka), T36 (PD rozvoj výroby), Prestavba stožiarových trafostanic T34 (Pri moste), T7 (Sekanice) na kioskové (pôvodne stĺpové)
(24) **E8** - Výstavba kioskových trafostanic v lokalite „Dlhé" T21, T22, T23, T24, T25, T26, T27, Výstavba kioskových trafostanic v lokalite „Korytnica" T16, T18, Výstavba kioskových trafostanic T28 (Žarnovka),
(25) **E9** - Výstavba NN káblovej a vzdušnej siete
(26) **E10** - Rozšírenie tepelnej sústavy z CZT do záujmového územie

Telekomunikačné stavby

(27) **T1** - Optický prípojný kábel a miestna optická sieť z RSU do lokality Dlhé, Rozšírenie kapacity RSU o predpokladaný nárast cca 230 Pp, Výstavba kábl. m.t.s. do plôch s novou plán. zástavbou, a prestavba vzdušnej m.t.s. za úložne káble zemou
(28) **T2** - Modernizácia , resp. kompletná výmena miestneho rozhlasu za signál šírený rádiovou sieťou

LEGENDA

	STAV	NÁVRH	VÝHĽAD
HRANICA KRAJA			
HRANICA KATASTRA OBCE			
HRANICA INTRAVILÁNU K 01.01.1990			
HRANICA SKUTOČNE ZASTAVANÉHO ÚZEMIA			
OCHRANNÉ PÁSMA VŠETKÝCH DRUHOV			
PLOCHY IBV (INDIVIDUÁLNA BYTOVÁ VÝSTAVBA)			
PLOCHY HBV (HROMADNÁ BYTOVÁ VÝSTAVBA)			
PLOCHY OBČIANSKEHO VYBAVENIA			
PLOCHY REKREÁCIE A CESTOVNÉHO RUCHU			
PLOCHY ŠPORTU A ŠPORTOVEJ VYBAVENOSTI			
PLOCHY VÝROBY A SKLADOVÉHO HOSPODÁRSTVA A TECHN. INFRAŠTRUKTÚRY			
PLOCHY POLNOHOSPODÁRSKYCH DVOROV A FARIEM			
PLOCHY CINTORÍNOV	+		
PLOCHY POLNOHOSPODÁRSKEJ PÔDY - TTP			
PLOCHY ZÁHRAD A OVOCNÝCH SADOV			
PLOCHY VEREJNEJ A OSTATNEJ ZELENE			
PLOCHY PARKOVEJ ZELENE			
PLOCHY LESOV			
PLOCHY POLNOHOSPODÁRSKEJ ORNEJ PÔDY			
VODNÉ TOKY A PLOCHY			
PRAMENISKO			
KÚPELNÉ ÚZEMIE			
STREDISKO TURIZMU CELOŠTÁTNE	C		
LIEČEBNÉ A REKREAČNÉ KÚPELE	LK		
RÝCHLOSTNÁ KOMUNIKÁCIA R1 TUNEL / TERÉN (O.P. - 100 M)			R1
ZBERNÁ KOMUNIKÁCIA FUNKČNEJ TRIEDY B1 - I/59 (O.P. - 50 M)			
ZBERNÁ KOMUNIKÁCIA FUNKČNEJ TRIEDY B3 (O.P. - 20 M)			
OBSLUŽNÁ KOMUNIKÁCIA FUNKČNEJ TRIEDY C3 - MIESTNE KOMUNIKÁCIE			
ÚČELOVÉ KOMUNIKÁCIE, POľNÉ A LESNÉ CESTY	PRÍSTUP DO ÚZEMIA		
ŽELEZNIČKA			
PRÍVOD SKUPINOVÉHO VODOVODU	SKV		
PRÍVODNÉ POTRUBIE VODOVODU			
ZÁSOBNÉ POTRUBIE VODOVODU			
ROZŠÍRENIE VODOVODU			
VODOVOD NA ZRUŠENIE			
VODOJEM			
HRANICA CHRÁNENEJ VODOHOSPODÁRSKEJ OBLASTI			
PHO ZDROJOV PITNÝCH VÔD II"			
OP I" PRÍRODNÝCH LIEČIVÝCH ZDROJOV A PRÍRODNÝCH MINERÁLNYCH ZDROJOV			
OP II" PRÍRODNÝCH LIEČIVÝCH ZDROJOV A PRÍRODNÝCH MINERÁLNYCH ZDROJOV			
PRAMEŇ A VIACÚČELOVÁ VODNÁ NÁDRŽ			
ZDROJ PITNEJ VODY PODZEMNÝ			
ZDROJ VODY (MINERÁLNY, GEOTERMÁLNY, ...)			
SKUPINOVÝ KANALIZÁČNY ZBERAČ			
SPLAŠKOVÁ KANALIZÁCIA			
ROZŠÍRENIE SPLAŠKOVEJ KANALIZÁCIE V OBCI			
HLAVNÉ VÝTLAČNÉ POTRUBIE SPLAŠKOVÝCH VÔD			
VÝTLAČNÉ POTRUBIE SPLAŠKOVÝCH VÔD V OBCI			
HLAVNÁ ČERPACIA STANICA SPLAŠKOVÝCH VÔD	ČS		
ČERPACIA STANICA SPLAŠKOVÝCH VÔD V OBCI			
ČOV SKUPINOVEJ KANALIZÁCIE LIPTOVSKÁ OSADA	ČOV		
DAŽĎOVÁ KANALIZÁCIA			
ZVN 400 kV VEDENIE (O.P. - 25 M)			
VVN 110 kV VEDENIE (O.P. - 15 M)			
VN 22 kV VEDENIE (O.P. - 10 M)			
VN KÁBEL V ZEMI (O.P. - 1 M)			
VN NA ZRUŠENIE			
TRAFOSTANICA			
MALÁ VODNÁ ELEKTRÁREŇ			
POŠTA, TELEFÓNNA ÚSTREDŇA RSÚ			
OPTICKÝ KÁBEL	OK		OK
DIALKOVÝ METALICKÝ KÁBEL	DK		
TV VYKRÝVAČ, MOBILNÝ VYSIELAČ			
SIEŤOVÝ ROZVÁDZAČ		SR	
POČET PRÍPOJNÝCH PÁROV			
TEPELNÝ ZDROJ			
TEPLOVOD			
OBSLUŽNÁ KOMUNIKÁCIA FUNKČNEJ TRIEDY D1			
KRIŽOVATKA			

SCHVALOVACIA DOLOŽKA
ÚPN-O LIPTOVSKÁ OSADA
SCHVÁLENÉ UZNESENÍM OBECNÉHO ZASTUPITEĽSTVA
V LIPTOVSKEJ OSADE
ČÍSLO 06/2017, ZO DŇA 23.02.2017
ING. ROBERT KUZMA, STAROSTA OBCE

ČÍSLO SADY

OBSTARÁVATEĽ		ZASTUPCA OBSTARÁVATEĽA	
OBEC LIPTOVSKÁ OSADA		ING. ARCH. JÁN BURIAN	
MIERKA 1 : 10 000	NÁZOV DOKUMENTÁCIE ÚZEMNÝ PLÁN OBCE LIPTOVSKÁ OSADA		Č. VÝKRESU 04
STUPEŇ UPD ČISTOPIS	NÁZOV VÝKRESU VÝKRES RIEŠENIA VEREJNÉHO TECHNICKÉHO VYBAVENIA		

SPRACOVATEĽ - HLAVNÝ RIEŠITEĽ:
ING. ARCH. PETER NEZVAL, AUTORIZOVANÝ ARCHITEKT, ČAO : 0261 AA
ATELIÉR - ARCH. ATELIÉRY AUT, ŽITNÁ 13, 010 01 ŽILINA, TEL.: 0903 370 818, FAX : 041 700 10 52, e-mail : peter.nezval@gmail.com

URBANIZMUS	DOPRAVA	VODNÉ HOSP.	ENERGETIKA	KEP	PP, LPF
ZODP. PROJEKTANT ING. ARCH. P. NEZVAL ING. A. VALACHOVÁ	ZODP. PROJEKTANT ING. ARCH. P. NEZVAL ING. R. TISO	ZODP. PROJEKTANT ING. A. KOVÁČOVÁ	ZODP. PROJEKTANT K. KOLLÁR	HLAVNÝ RIEŠITEĽ ING. P. HÁJNIK	ZODP. PROJEKTANT ING. ARCH. P. NEZVAL A. VALACHOVÁ